



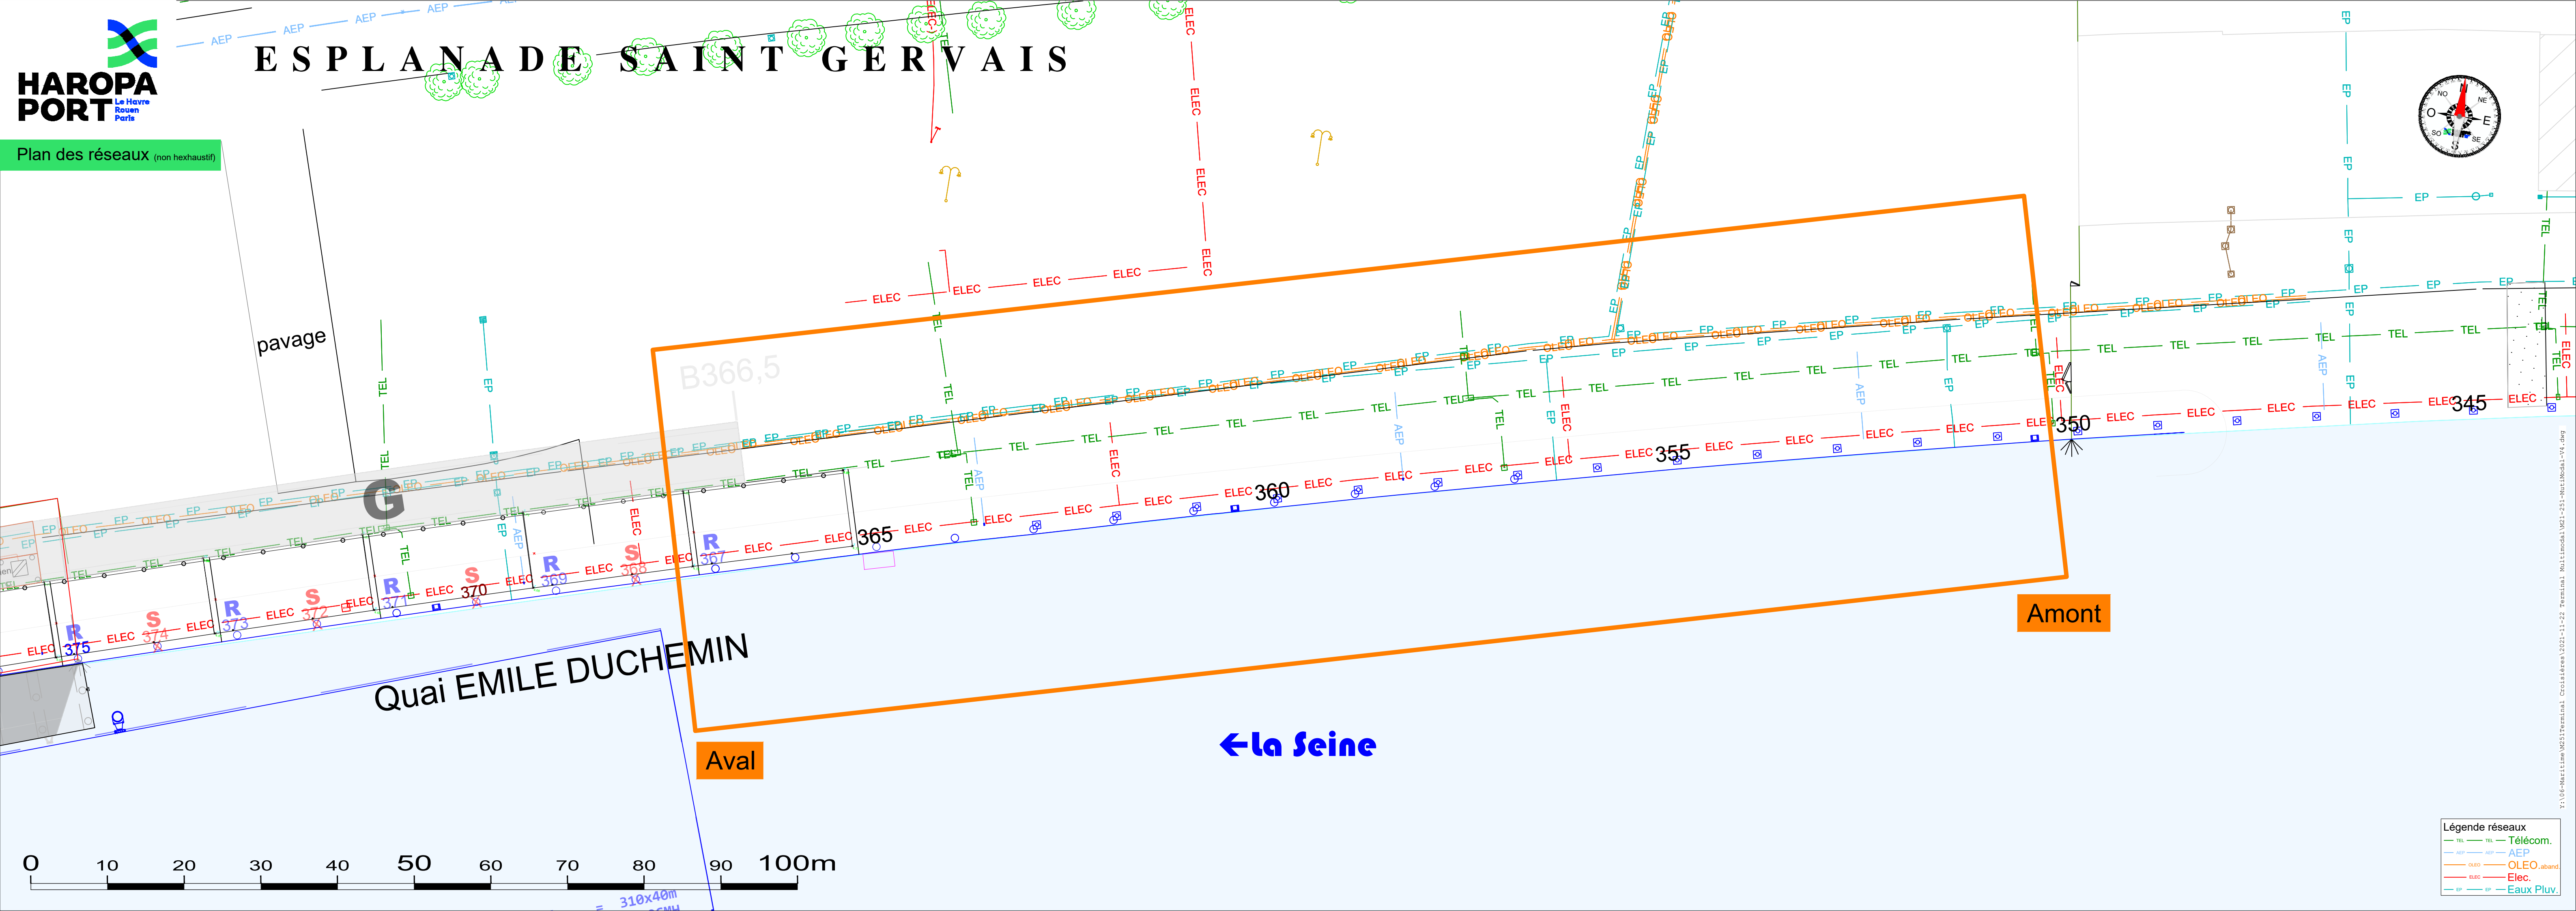

ESPLANADE SAINT GERVAIS

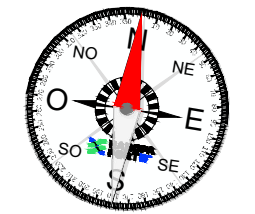

pavage

B366,5

Quai EMILE DUCHEMIN

Amont

Aval

← la Seine



Légende réseaux

TEL	TEL	Télécom.
AEP	AEP	AEP
OLEO	OLEO.aband	OLEO.aband
ELEC	ELEC	Elec.
EP	EP	Eaux Pluv.